


Top 0.05				
Top-ID	Geschoss	Nutzung	Raumnamen	Netto-GF
Top 0.05	Grundriss EG	07.1 NF	Terrasse	30,27
Top 0.05	Grundriss EG	LAGE	Garten	35,70
				65,97 m²
Top 0.05 A	Grundriss KG	07 NF	Abteil 07	6,53 ⁷
				6,53⁷ m²
TOP 0.05	Grundriss EG	00 SF	Bad+WC	10,18 ⁹
TOP 0.05	Grundriss EG	01 NF	Büro	7,23 ³
TOP 0.05	Grundriss EG	01 NF	Schlafen	16,47 ³
TOP 0.05	Grundriss EG	01 NF	Wohnküche	28,58 ⁵
TOP 0.05	Grundriss EG	09 VF	Vorraum	3,22 ²
				65,70² m²
				138,20⁹ m²

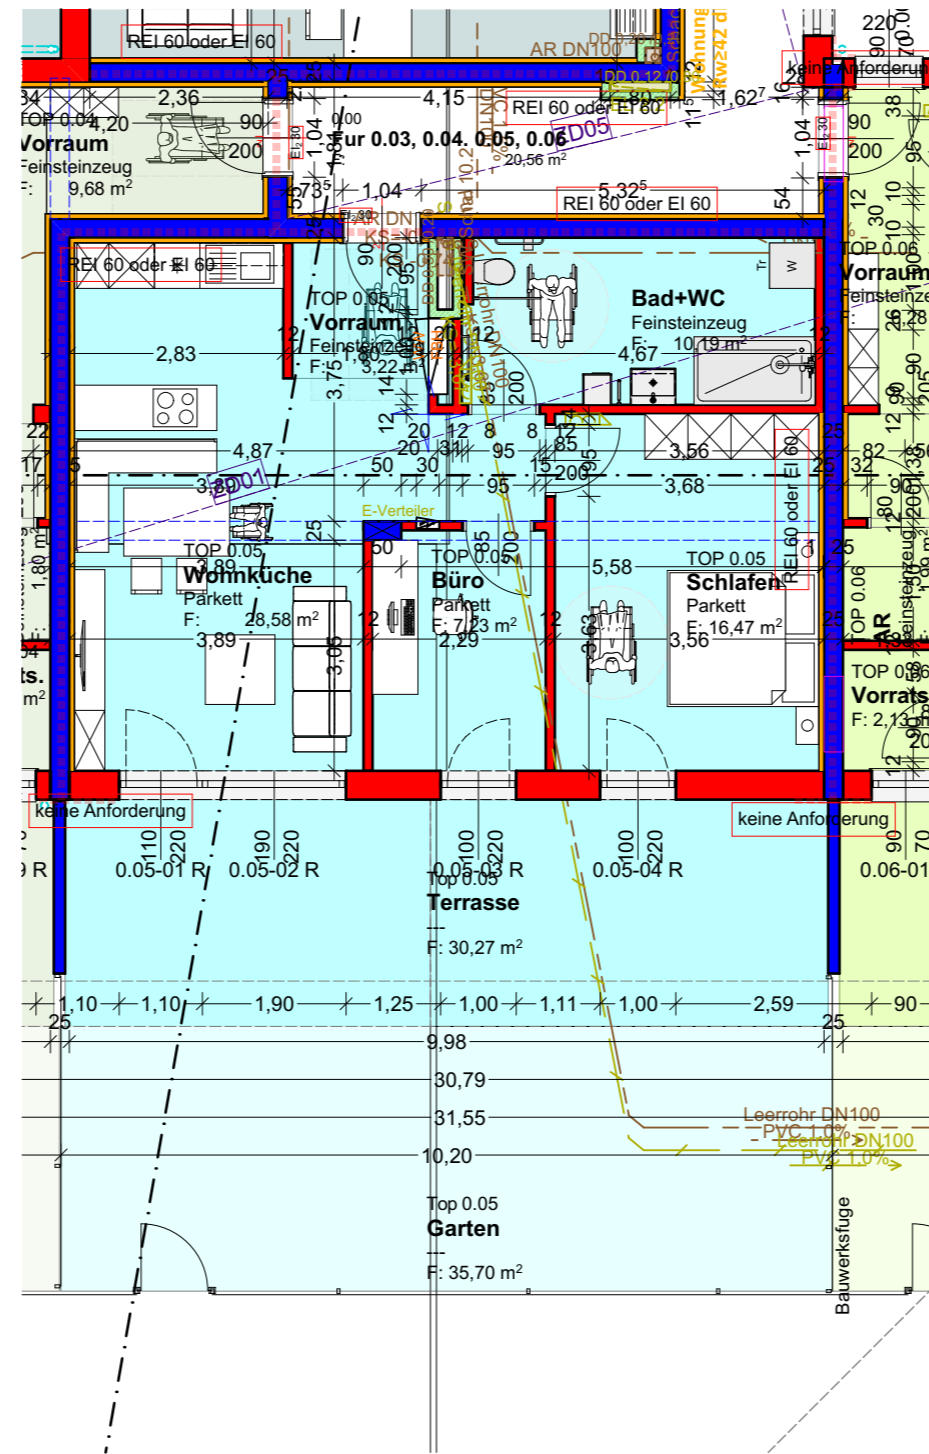

Bitte Zwangsmaße beachten. Im Plan angegebene Maße sind Rohbaumaße (Putz nicht berücksichtigt); Flächenrößen können sich zB. durch Statik und Haustechnikschächte verändern
 Sämtliche sonstigen Unstimmigkeiten sind der Bauleitung unverzüglich mitzuteilen.
 Möblierungs- und Ausstattungsgegenstände sind symbolisch dargestellt, und nur wie in der Ausstattungsbeschreibung angegeben inkudiert.
 Die Planunterlagen sind geistiges Eigentum des Planers und urheberrechtlich geschützt es gelten die **AGB**
 Vervielfältigungen und die Weitergabe an Dritte ist nur mit schriftlicher Genehmigung des Planverfassers erlaubt. Bei Mißbrauch bleiben rechtliche Schritte vorbehalten!

Top 0.05

Neubau Wohnanlage
 Schwand 1.0
 Nordpfeil

Top 0.05, Grundriss EG 0.03-0.06, Übersicht

BV FESSL & PARTNER Immobilien GmbH.
 Schwand im Innkreis
 DATUM: 03.07.2019
 MASSSTAB: 1:100

