


Top 2

*Allgemeinfläche*  
 STH + WC + DUSCHE 66,73 m<sup>2</sup>  
 (anteilig in den 3 Einheiten OG beinhaltet!)

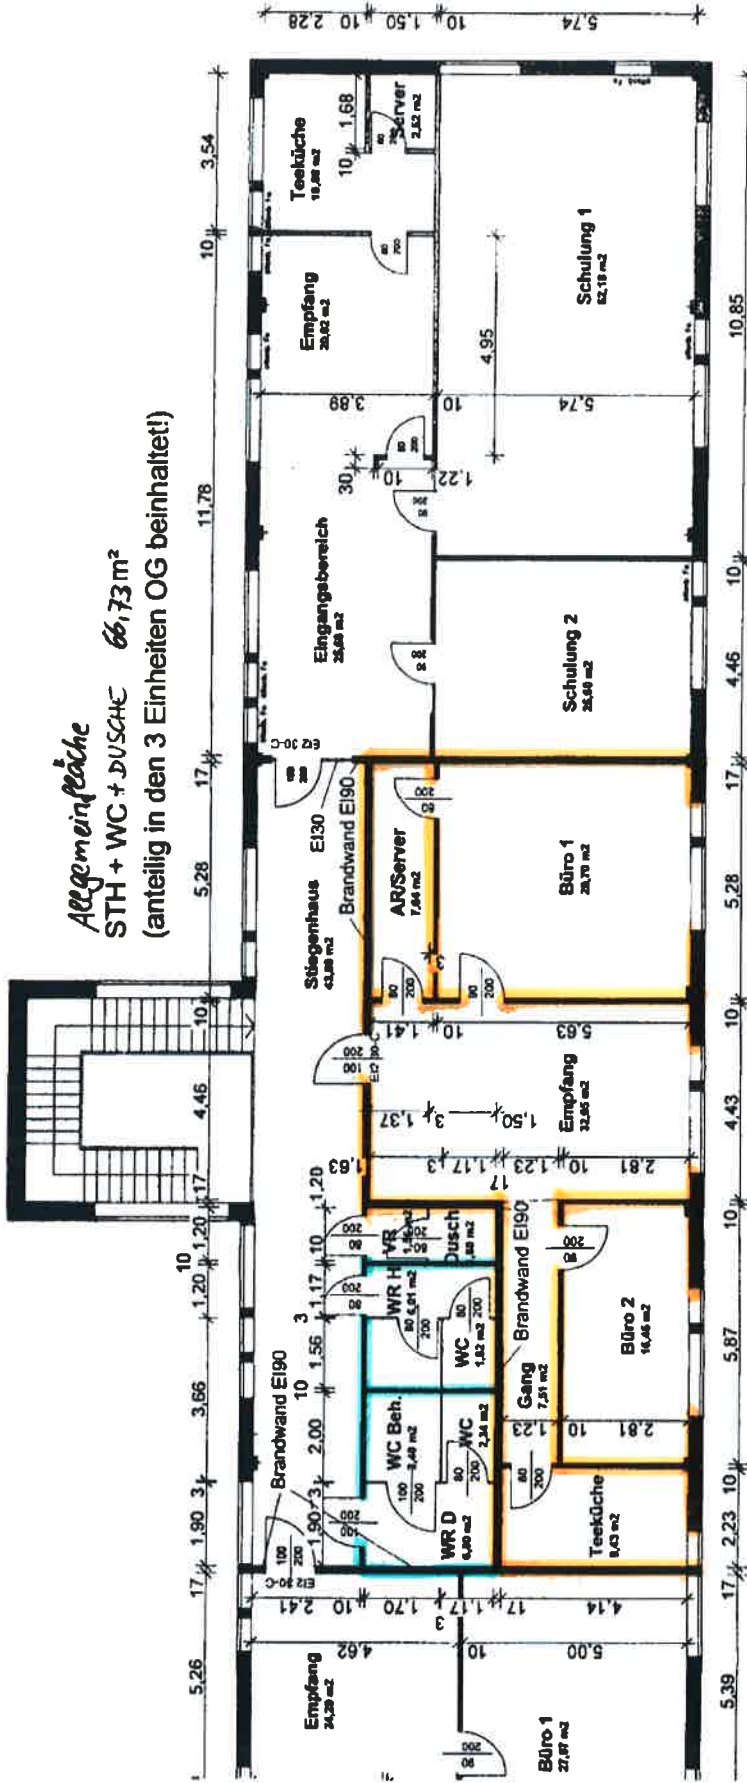

Projekt  
 Planinhalt  
 Datum  
 Maßstab  
 gezeichnet  
 Plannummer

4030 Linz Ebelsberg FMZ  
 Grundriss Obergeschoß  
 26. 11. 2012  
 1:100  
 DI Delt



Pietzer Gesellschaft m. b. H.  
 A-4810 Gramünd, Bahnhofstraße Nr. 69  
 Tel. 07612-71796, Fax 07612-71796-15  
 e-mail: office@pietzerbrau.com

CD 4030-A 261117 an or no m