


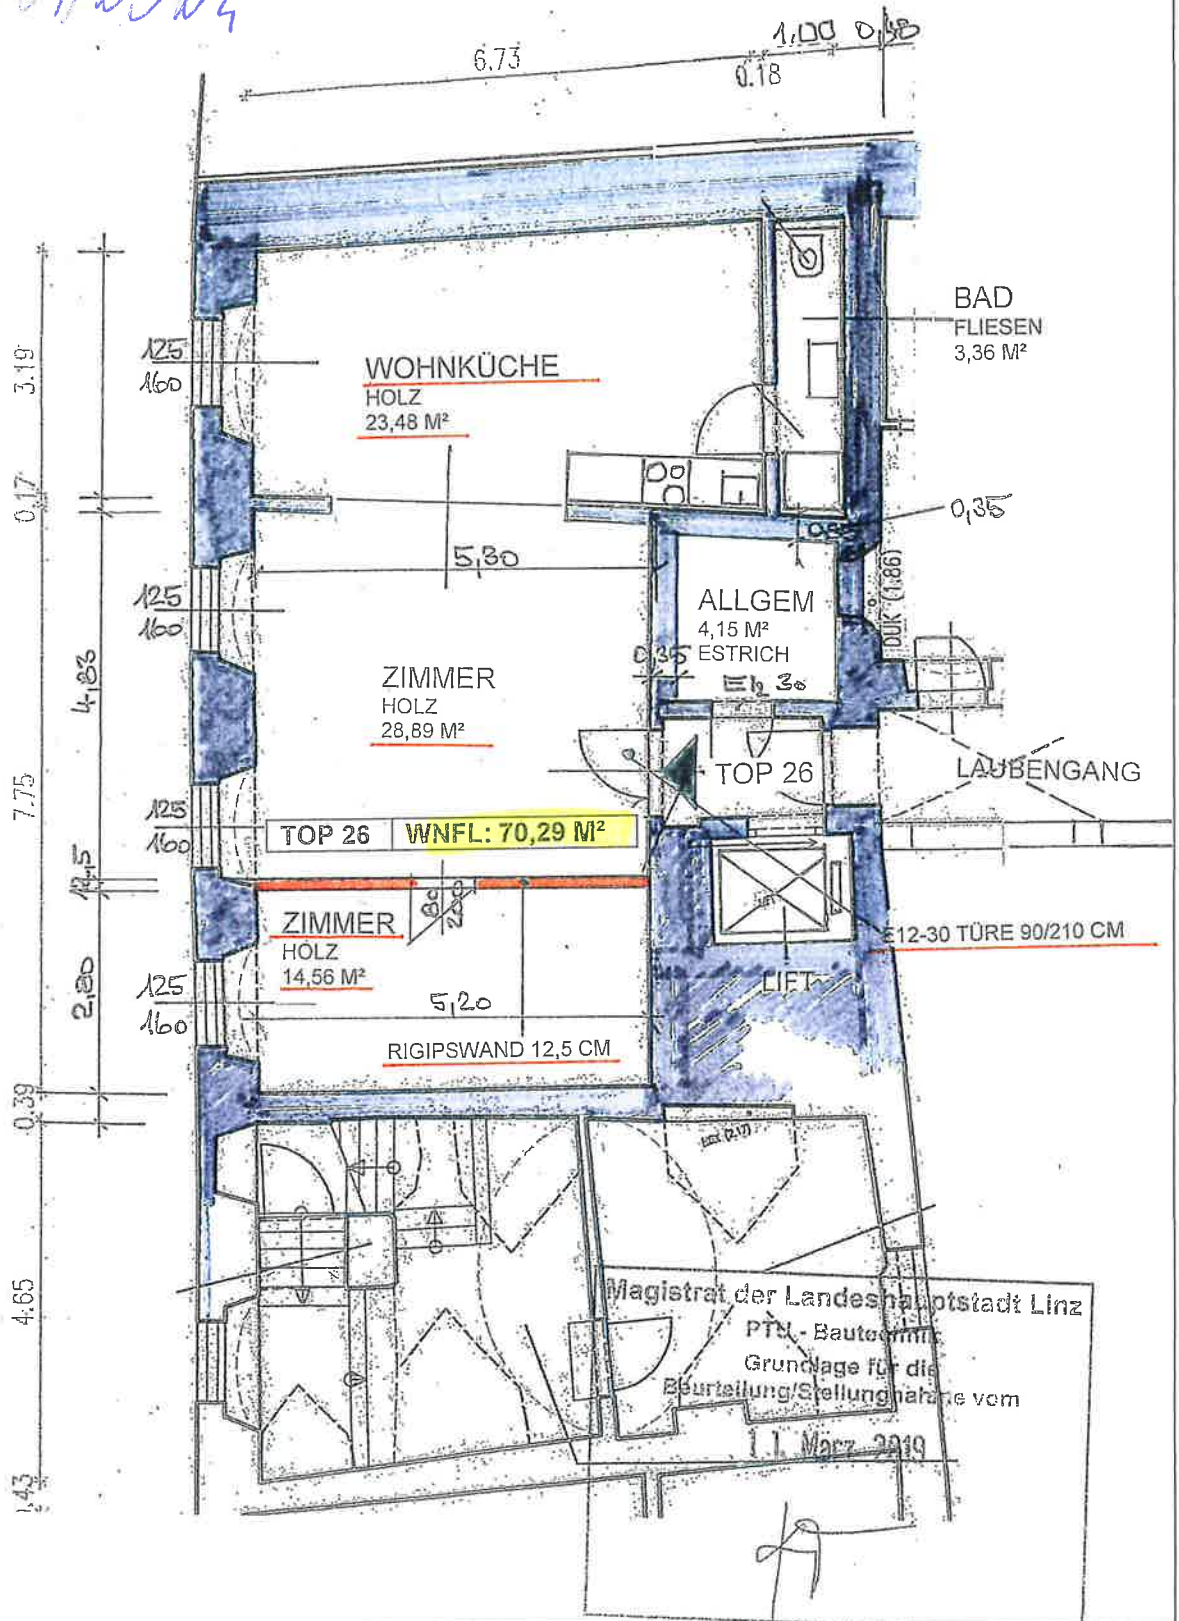

BAUVORHABEN: HAUPTPLATZ 4, 4020 LINZ

*WOHNUNG*



- BESTAND
- NEU

BAUTEIL:

M: 1:100

ÄNDER.:

PLANINHALT: GRUNDR.: TOP 26, 2. STOCK

DATUM: JÄN. 2019