


GRUNDRISS H1G6 M=1:50

WC-Anlagen lt. Einreichplan - bei Änderung sind diese gesondert vom Mieter zu bewilligen (gewerblich u. baurechtlich)


Forum OED / Haus 1

VORABZUG

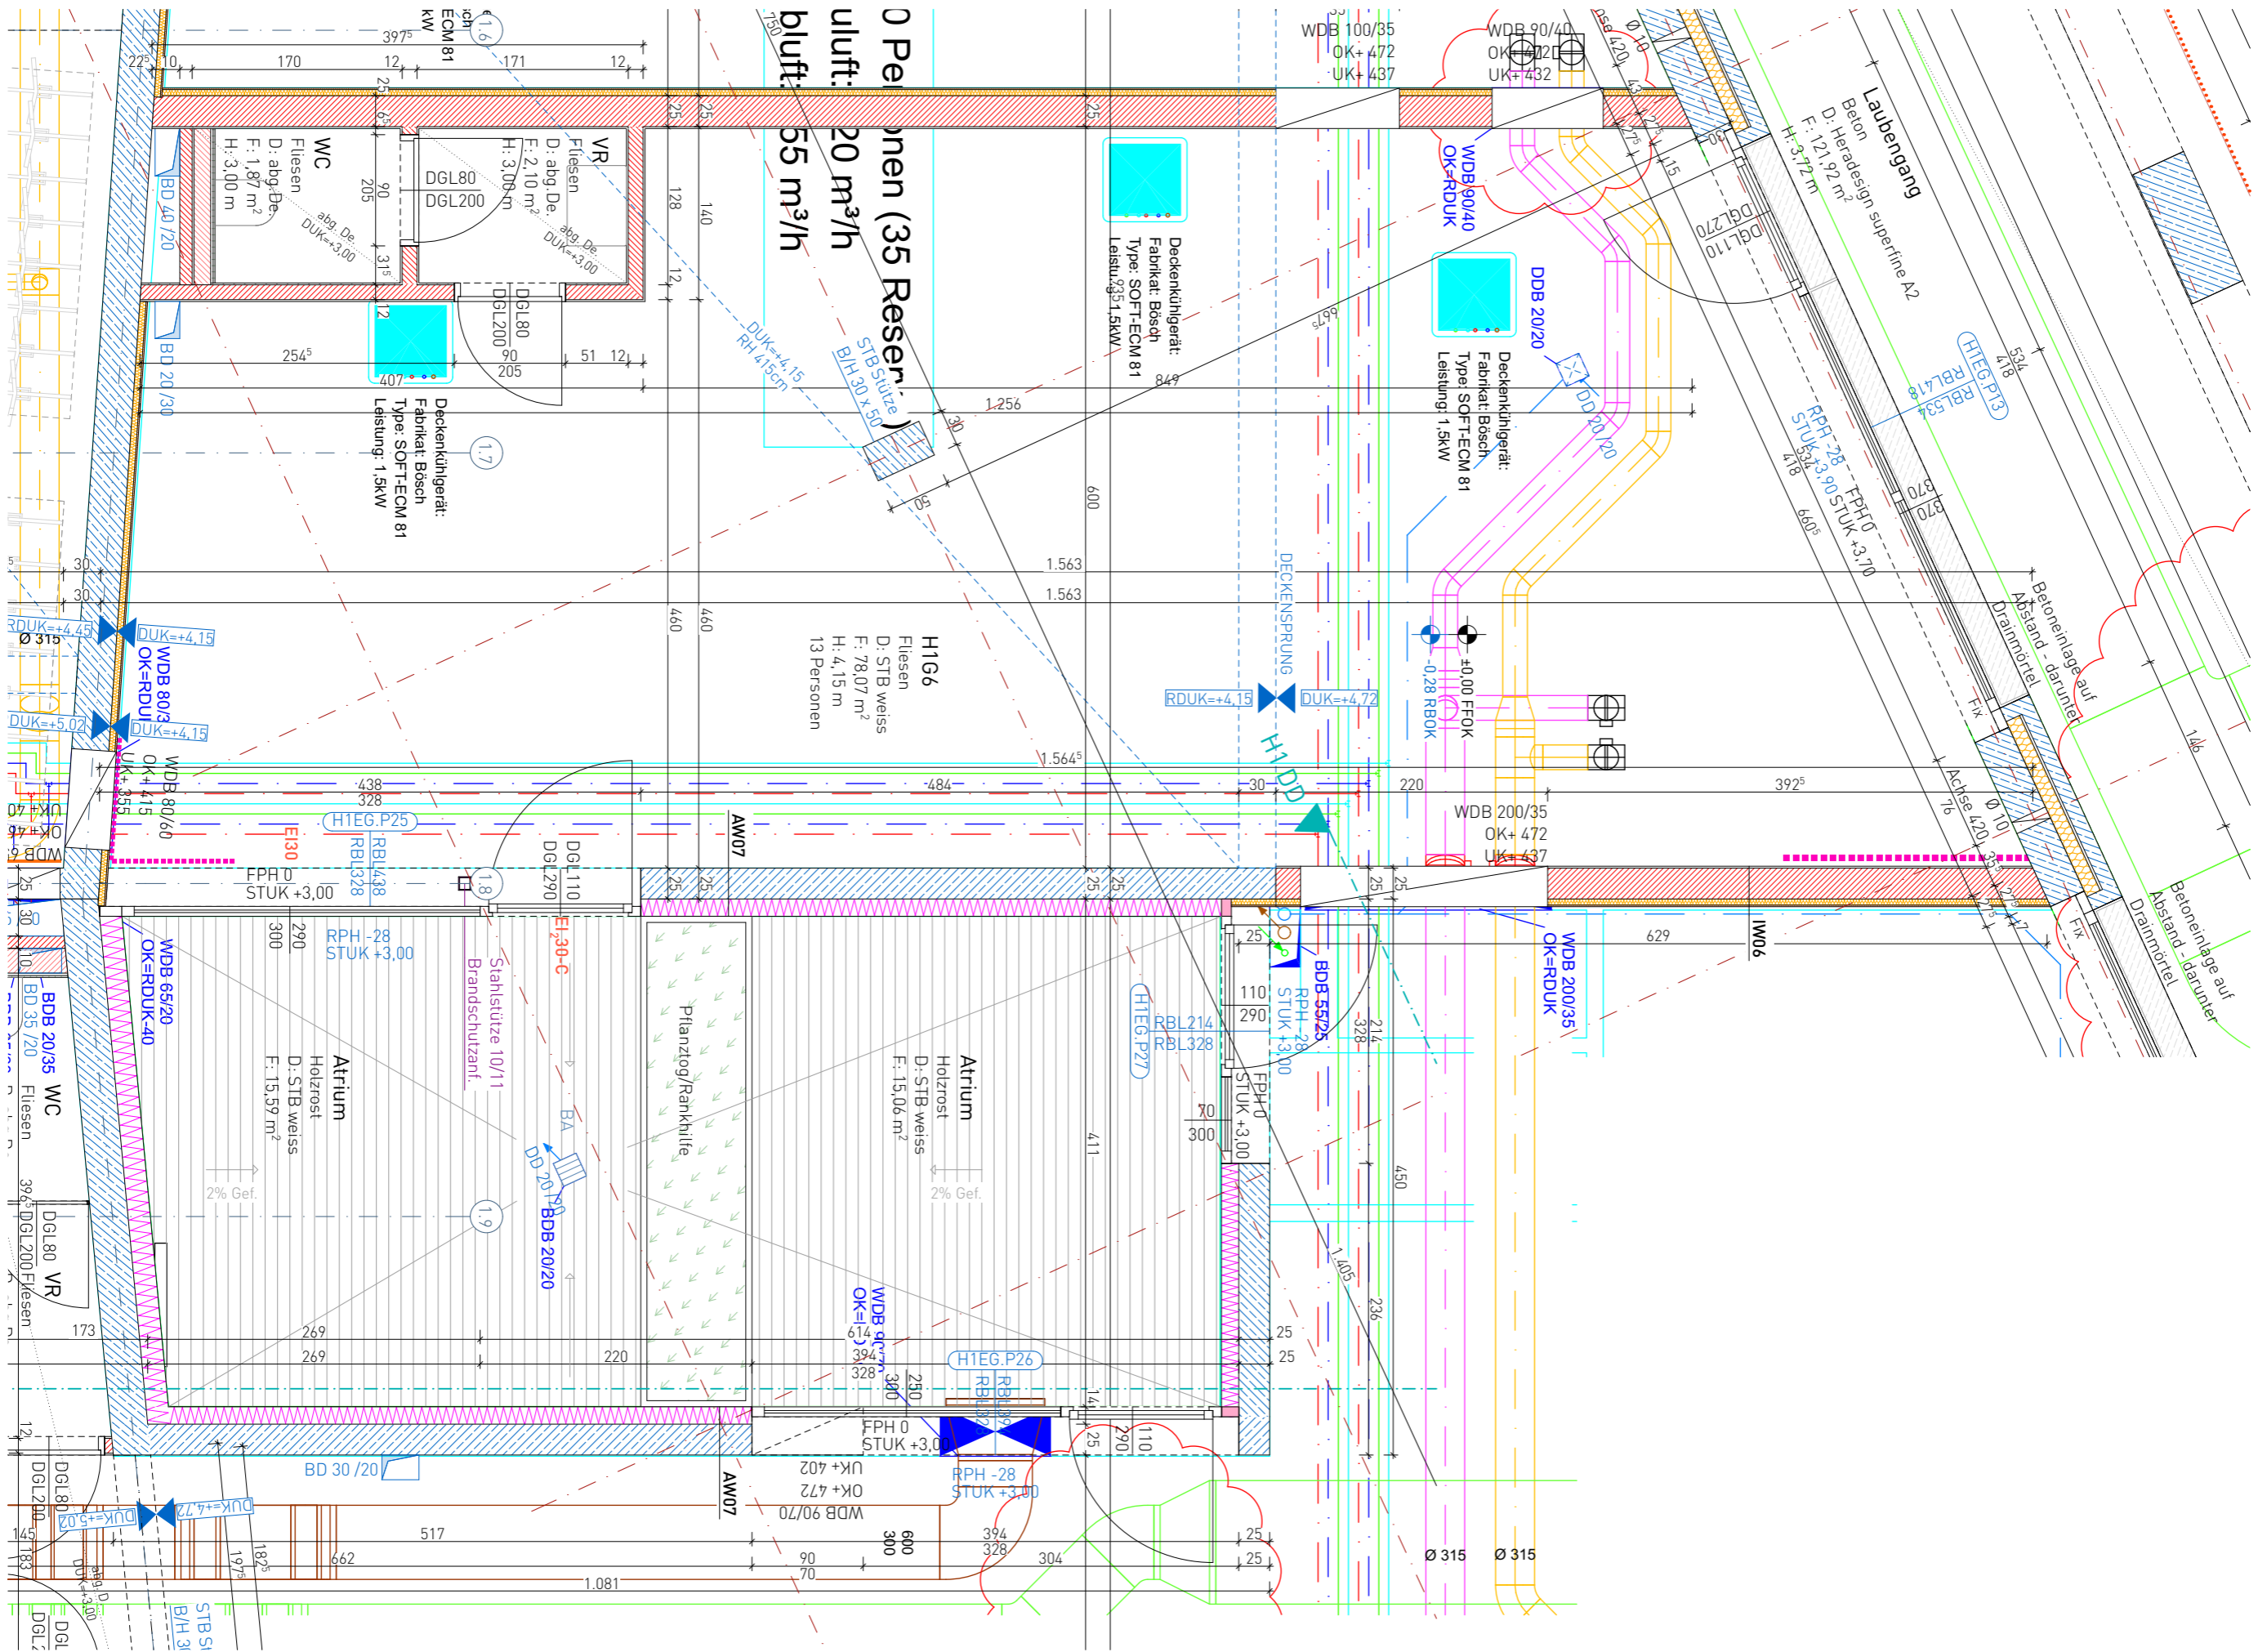

GRUNDRISS H1G6 M=1:50 / Haustechnik Lüftung

WC-Anlagen lt. Einreichplan - bei Änderung sind diese gesondert vom Mieter zu bewilligen (gewerblich u. baurechtlich)

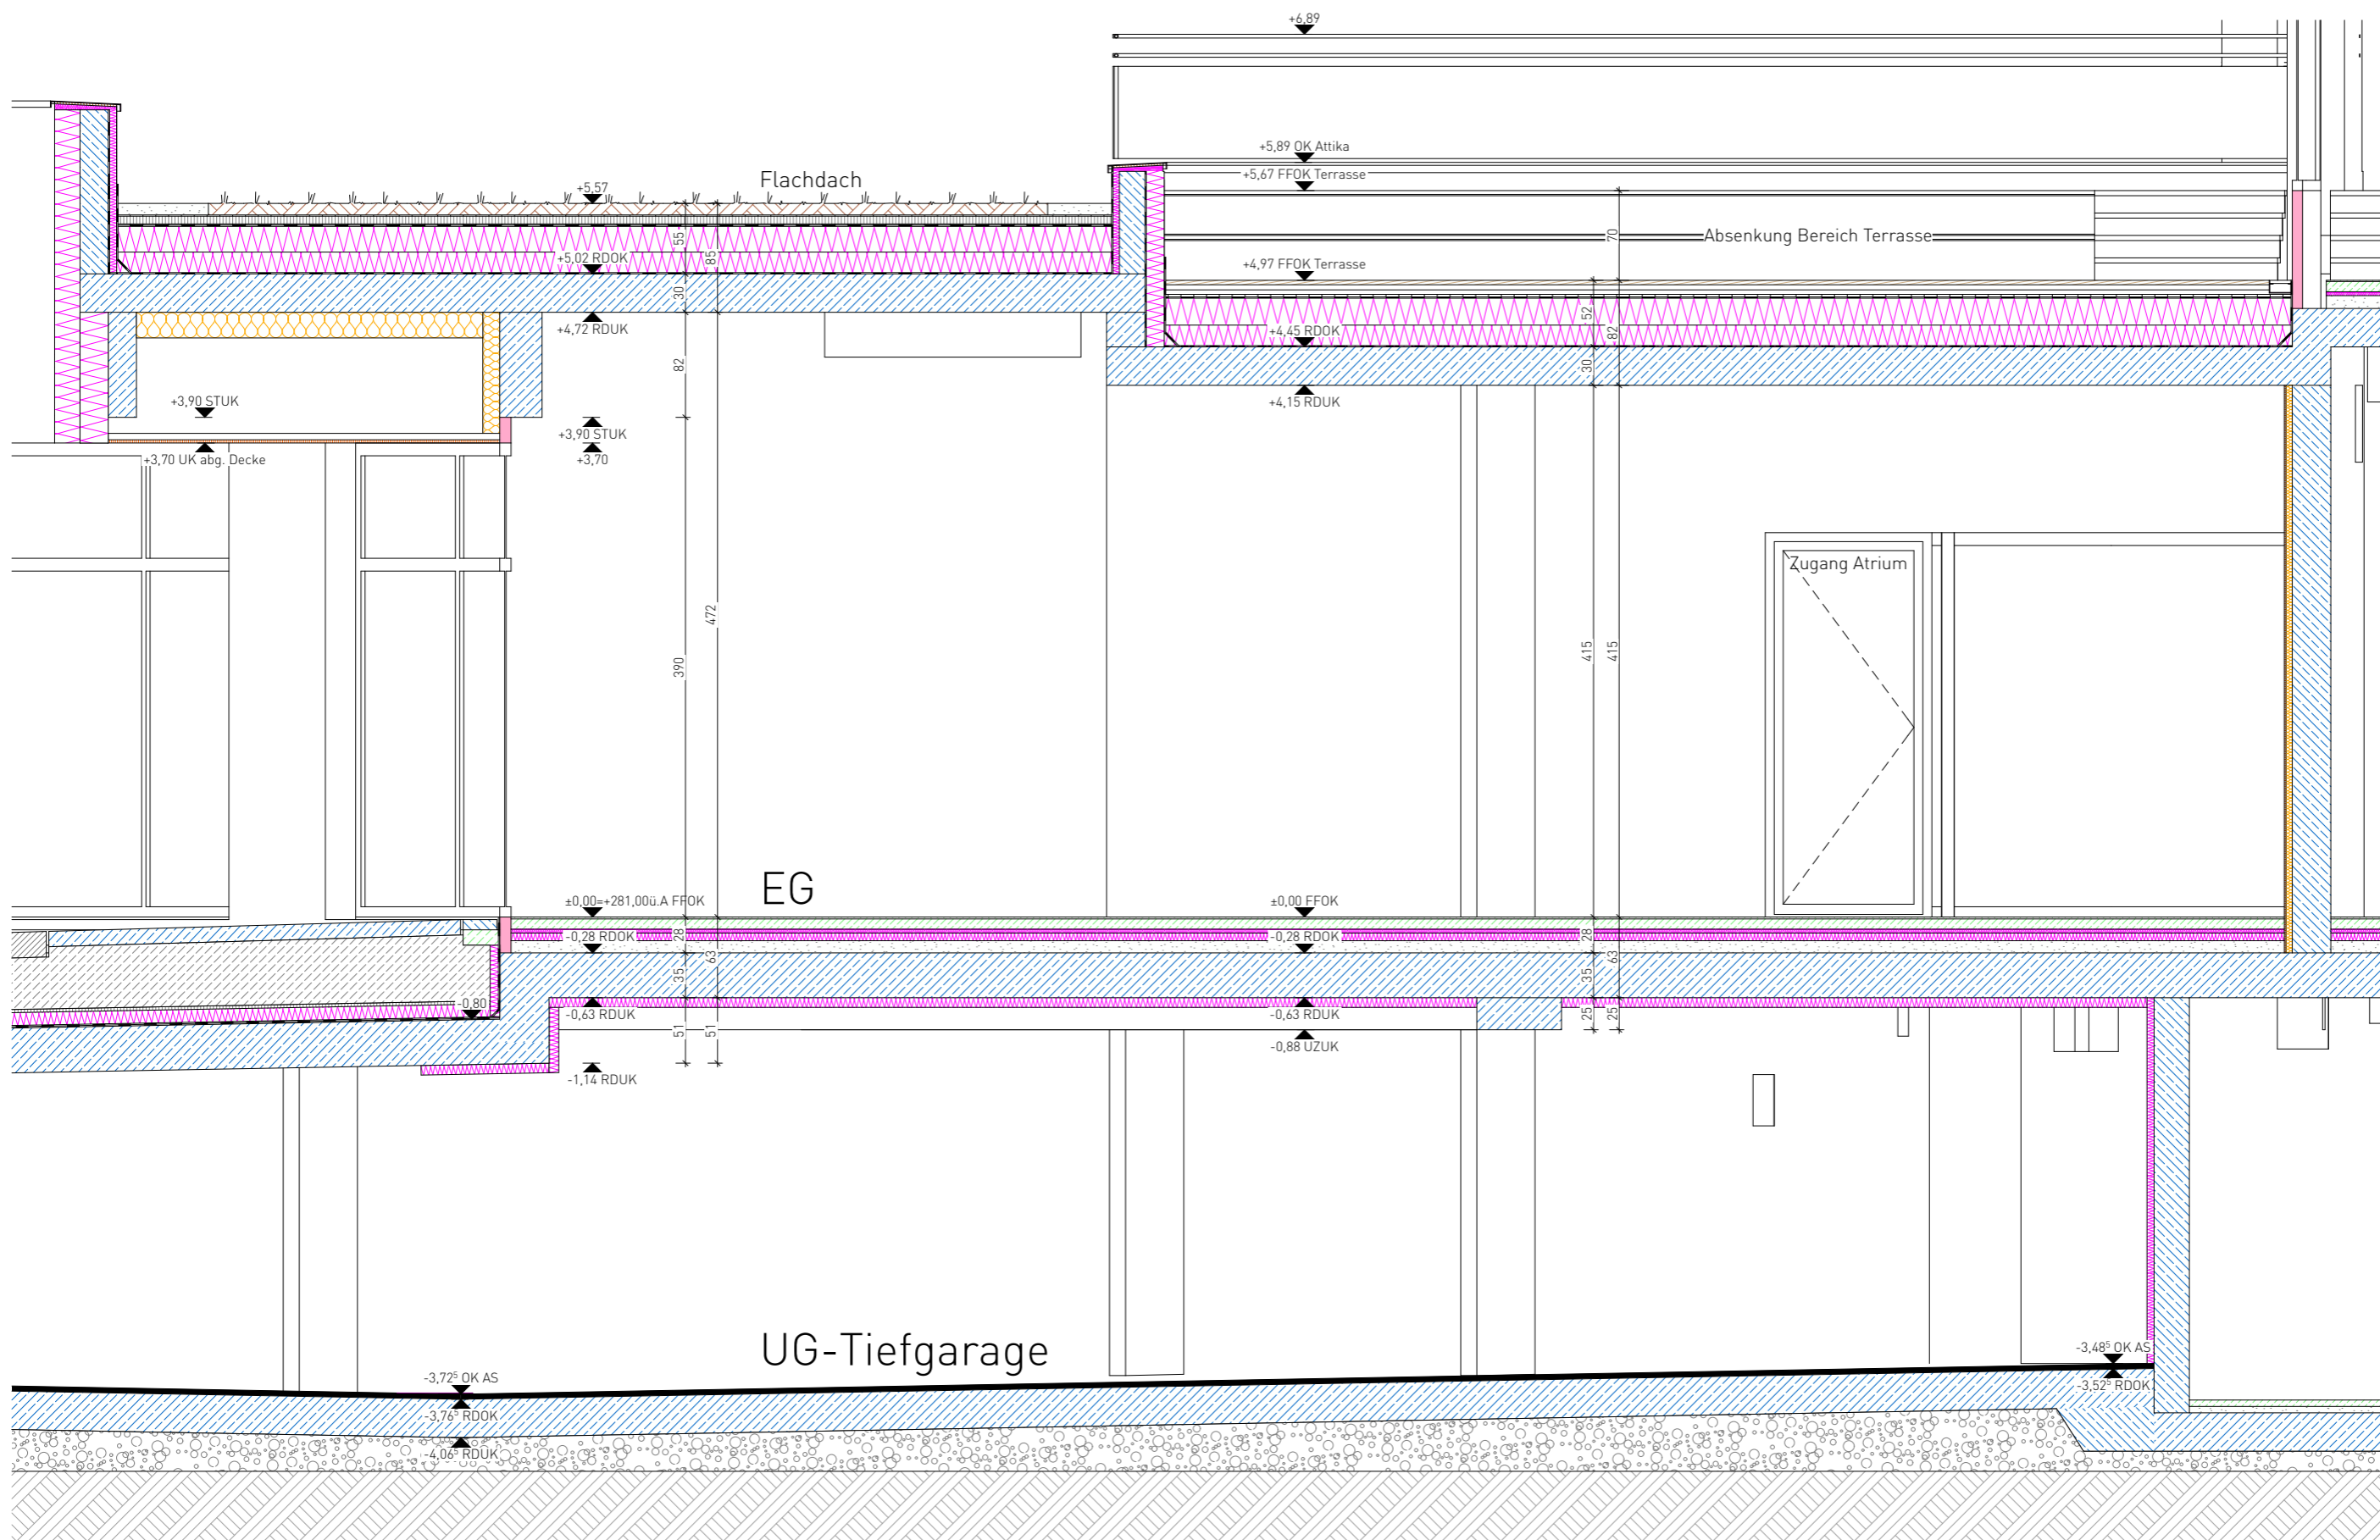

SCHNITT H1G6 M=1:50