


ERDGESCHOSS


Wohnnutzfläche ca. 118,10m²

Gesamtnutzfläche ca. 217m²

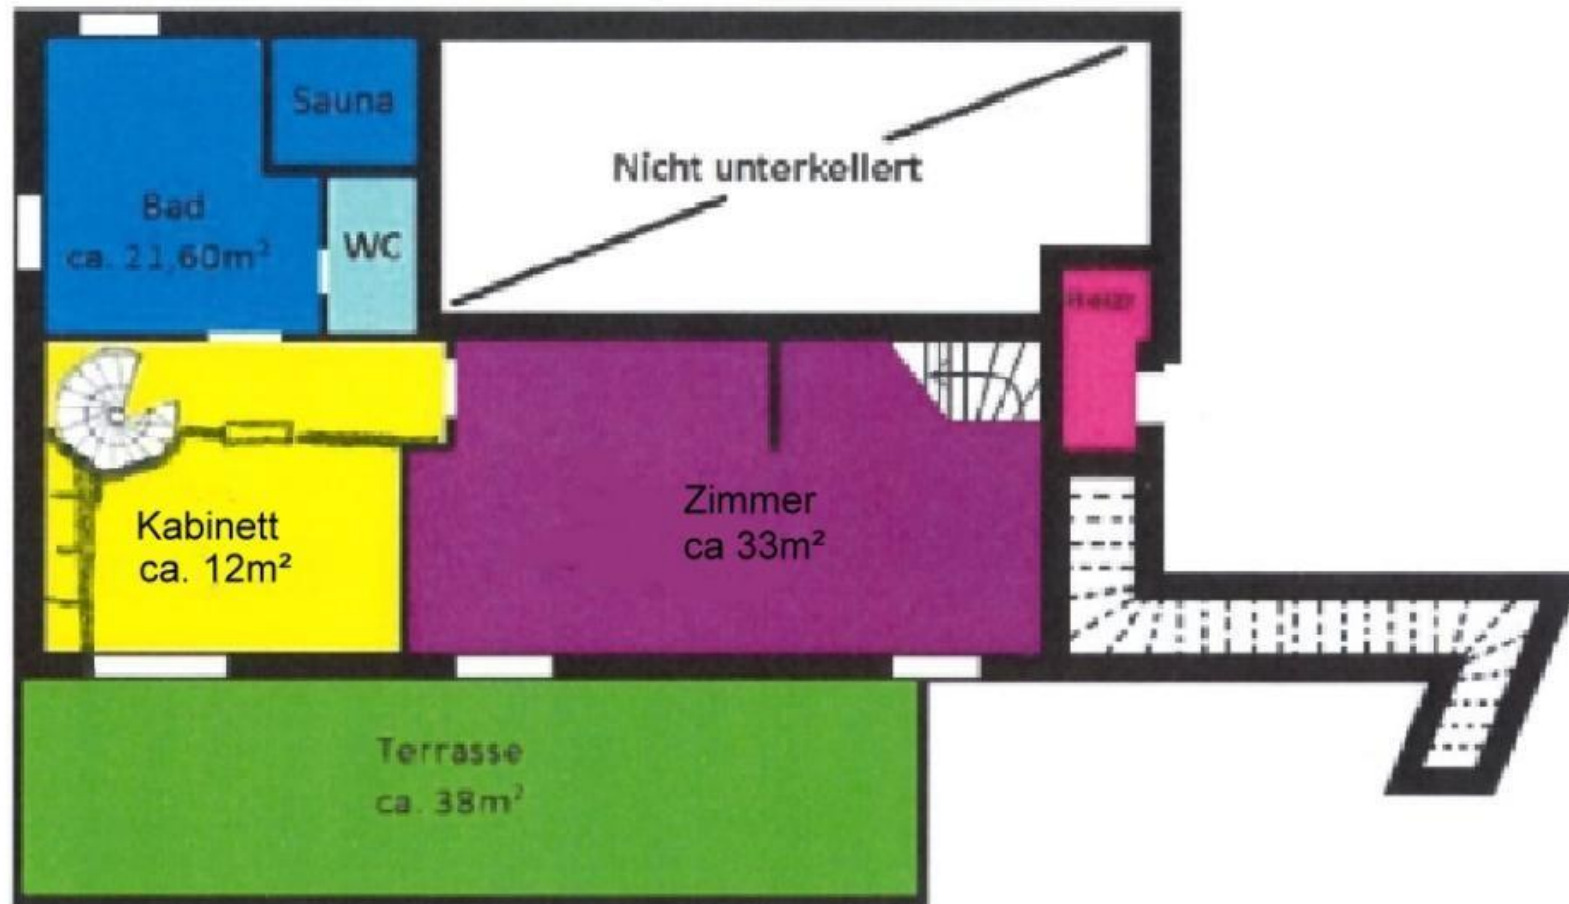

1. KELLERGECHOSS

Wohnnutzfläche ca. 74,45m²

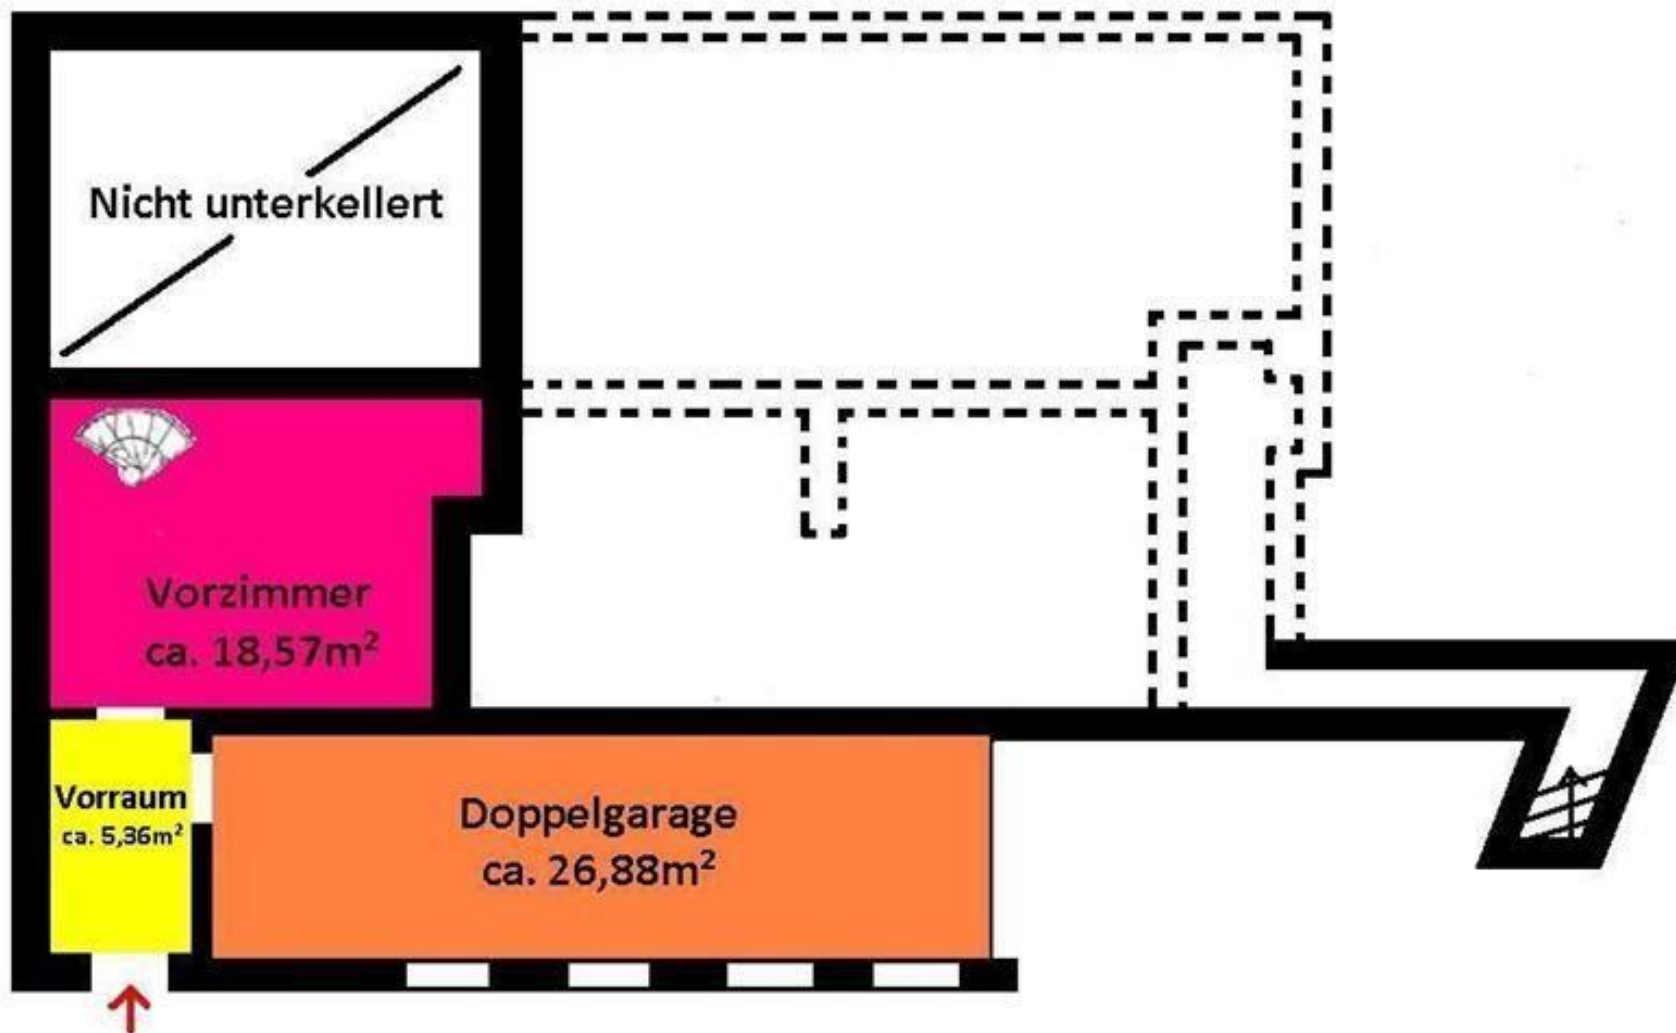

2. KELLERGESCHOSS
Wohnnutzfläche ca. 23,93m²