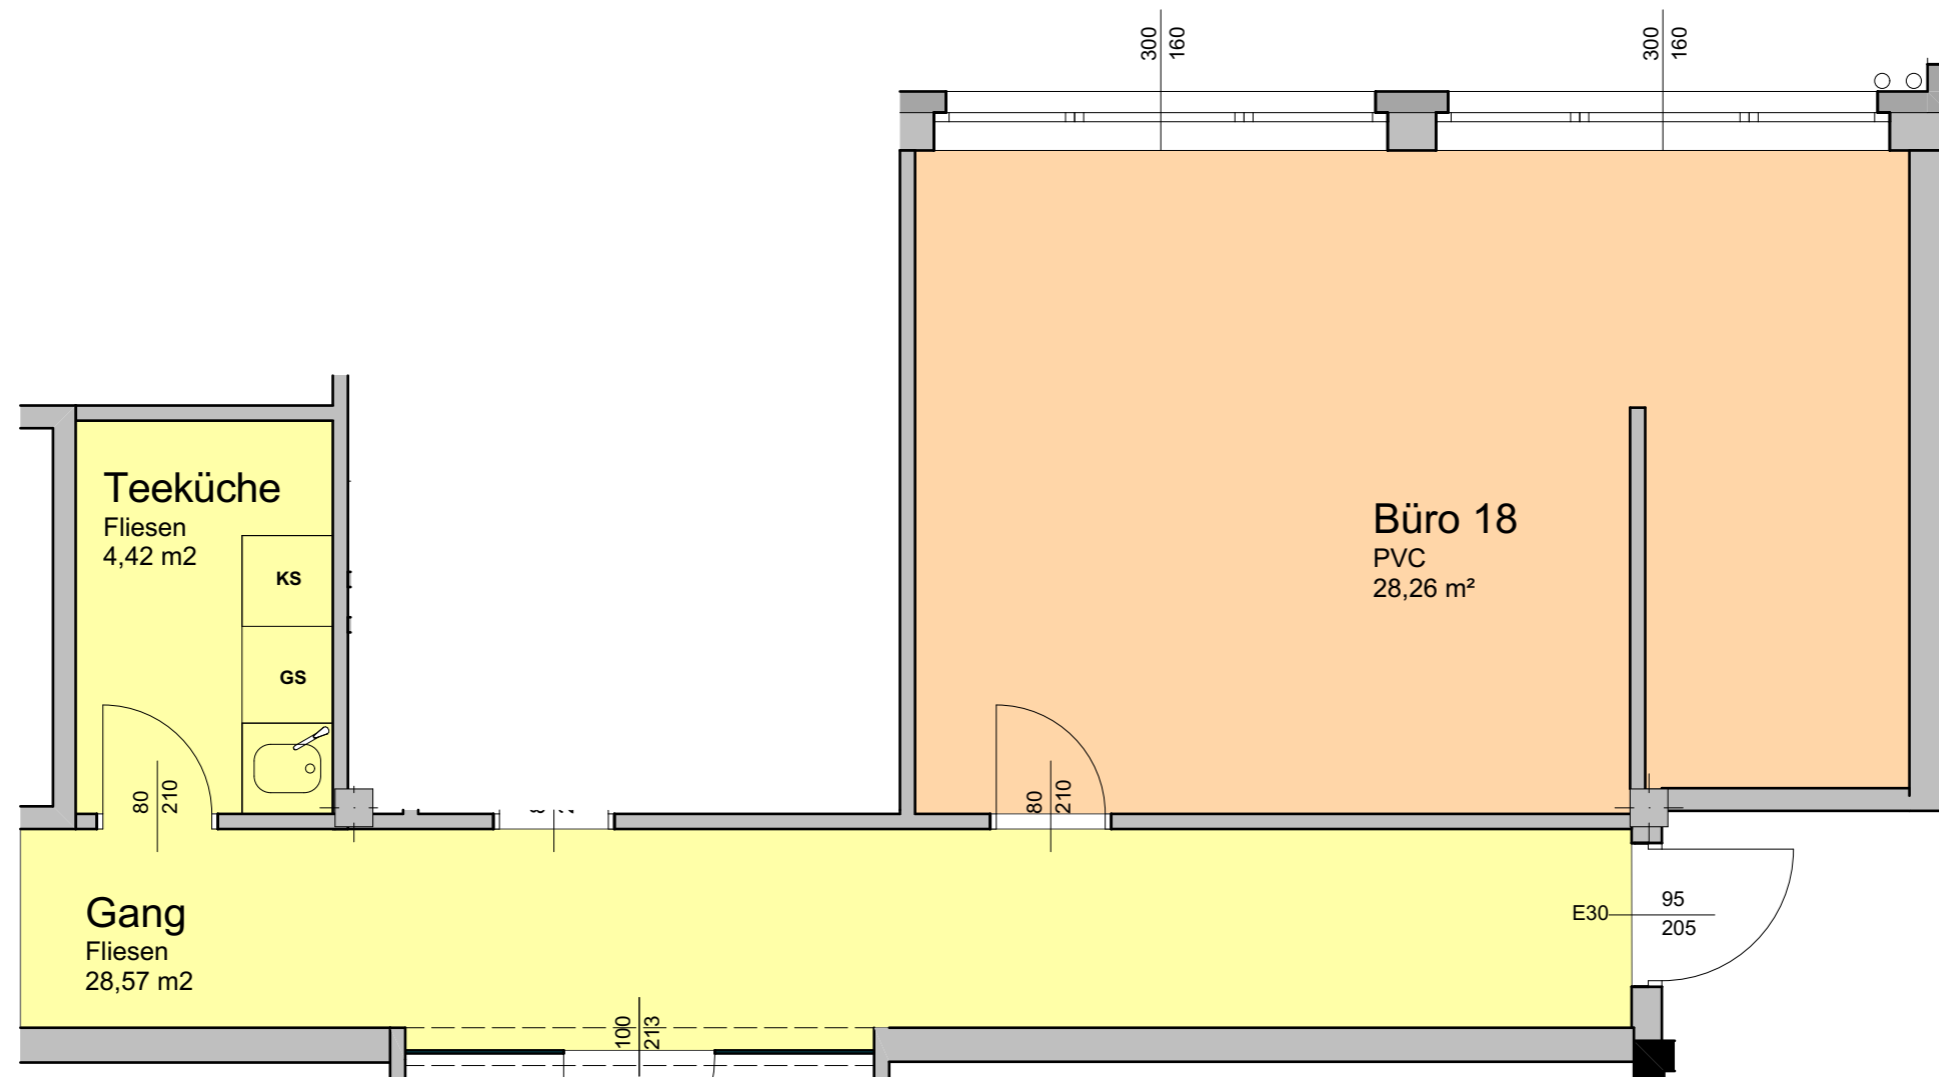

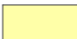


PROJEKT
VERWALTUNGSGEBÄUDE NEU
2372 GIESSHÜBL



-  MIETGEGENSTAND
-  ALLGEMEINFLÄCHE

Maßstab 1:50
OBERGESCHOSS
Büro 18

GESAMT: 28,26 m²

Perlhof Verwaltungsgebäude GmbH
Perlhofgasse 2/B, 2372 Gießhübl/ Wien
Tel.: 02236/ 865 068
Fax: 02236/ 865 068 68

STAND: 28.01.2020

