


# Keller u. Fundamentgrundriss

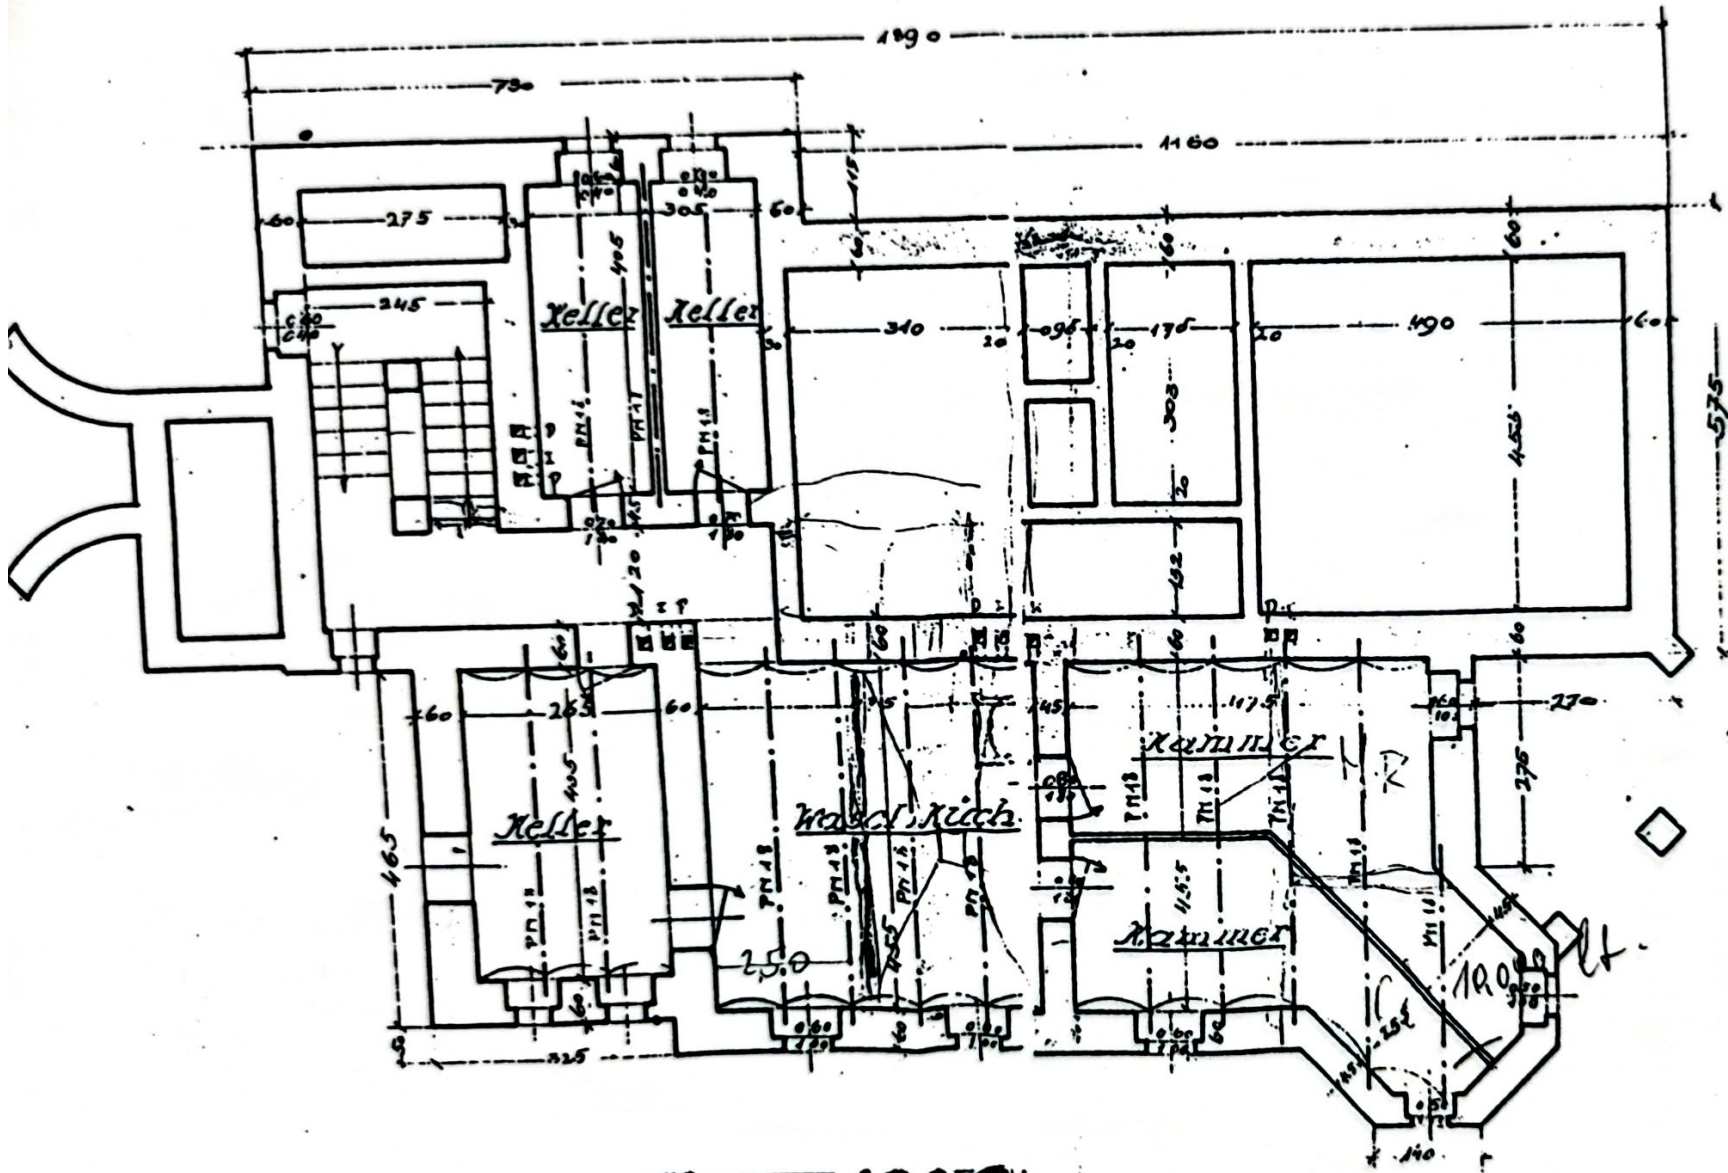

Masse

Kirchschlag im Aug. 1926