


BAUVORHABEN: HAUPTPLATZ 4, 4020 LINZ

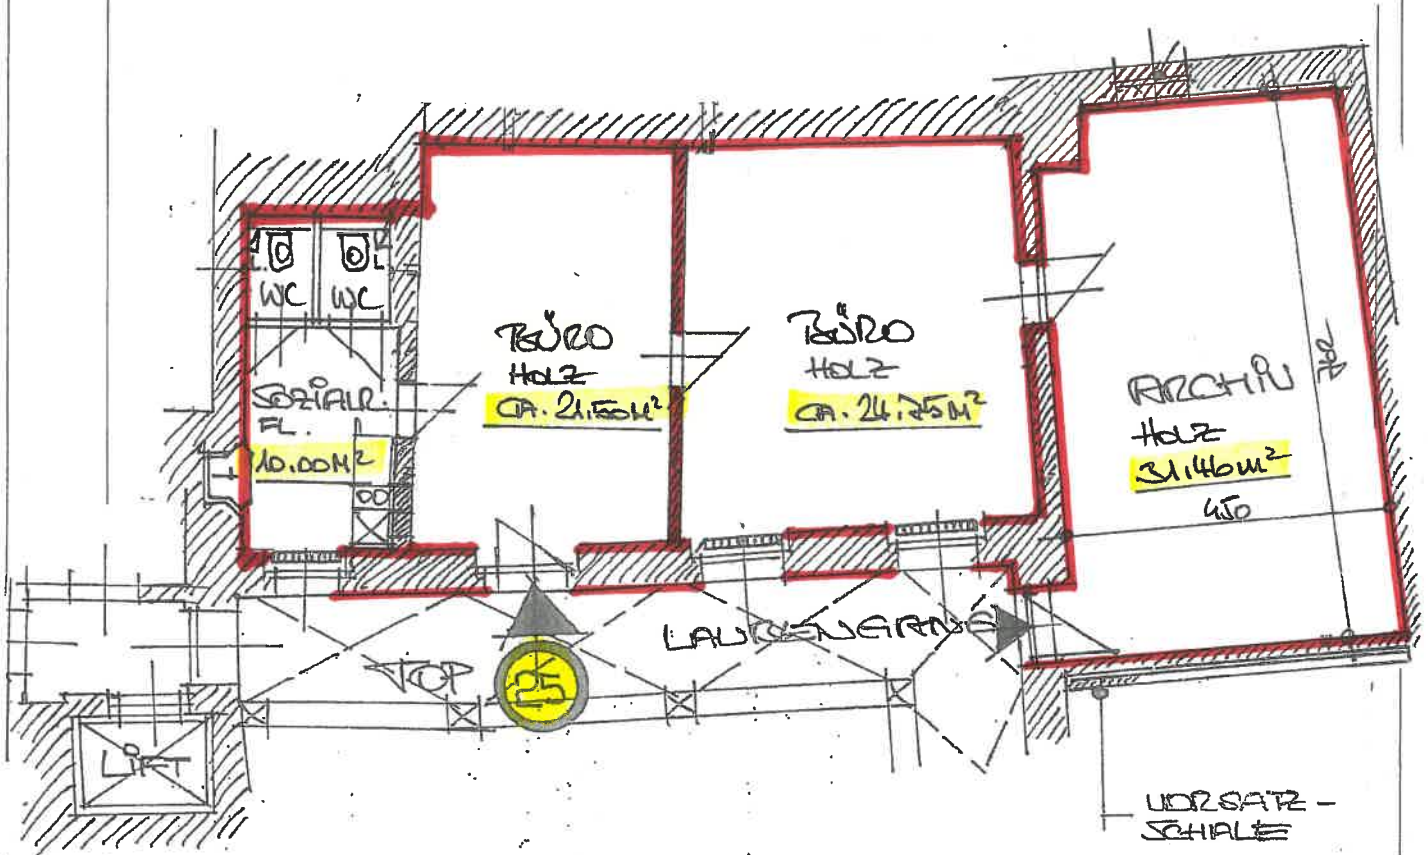

TOP 25

WNF : 87,31 M²

<p>BAUTEIL:</p>	<p>M: 1:100</p>	<p>ÄNDER.:</p>
<p>PLANINHALT: GRUNDRISS TOP 25 LETZTGÜLTIG ALS BÜRO</p>		<p>DATUM: MÄRZ 2019</p>