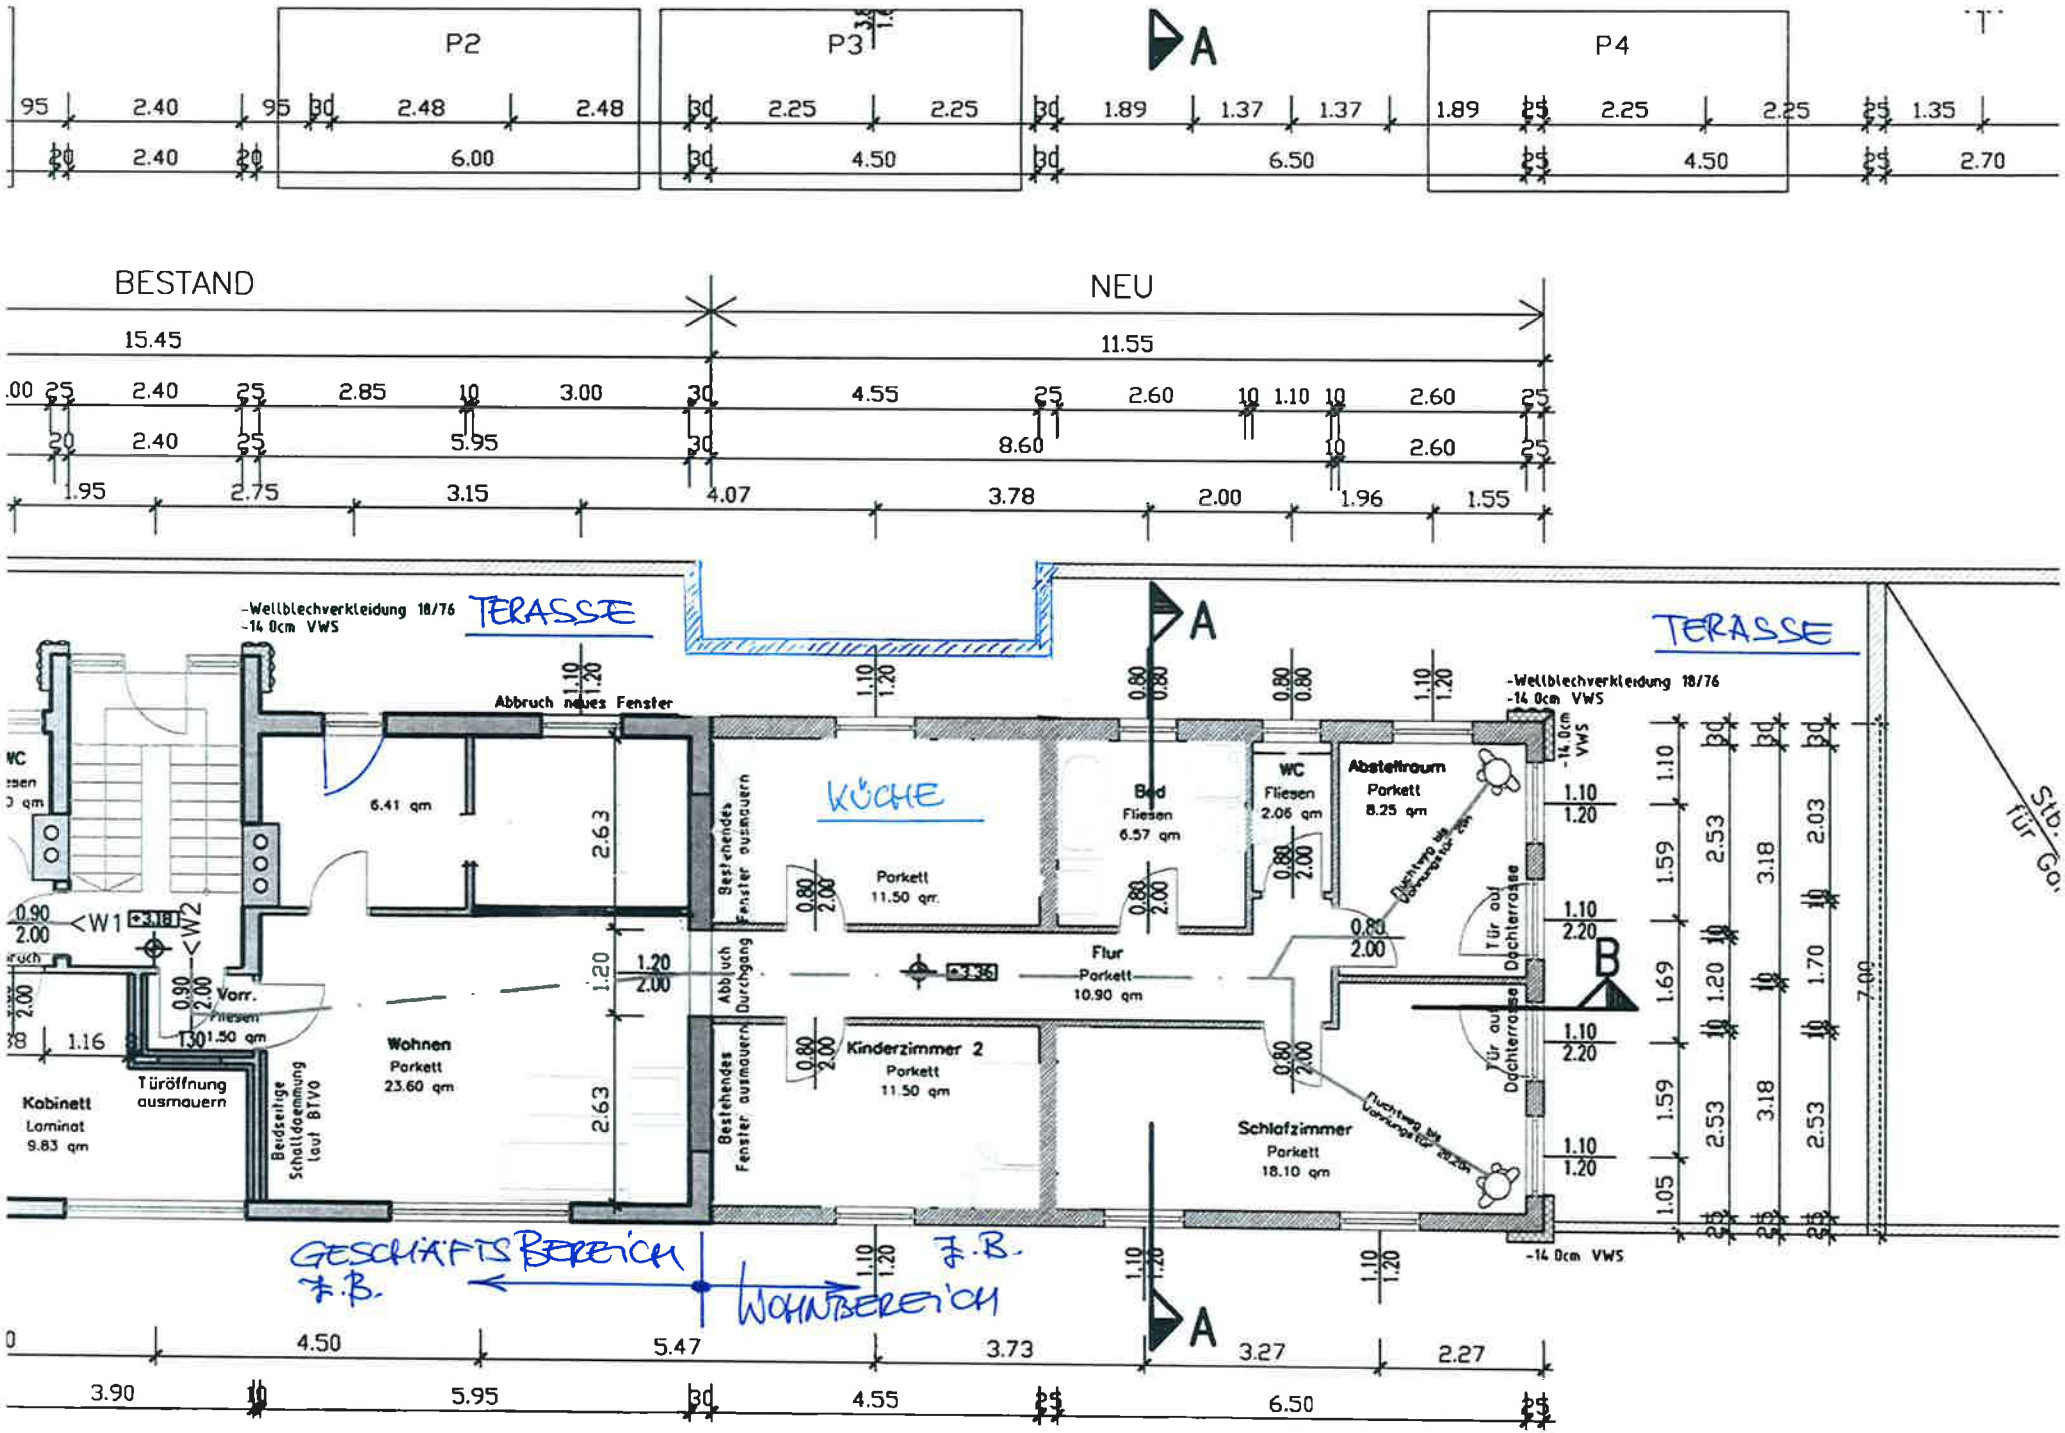
P2
P3
P4
A
BESTAND
NEU
15.45
11.55
TERASSE
-Wellblechverkleidung 18/76
-14 0cm VWS
Abbruch neues Fenster
6.41 qm
KÜCHE
Bad
Fliesen
6.57 qm
WC
Fliesen
2.06 qm
Abstellraum
Parkett
8.25 qm
Bestehendes Fenster ausmauern
Parkett
11.50 qm
Flur
Parkett
10.90 qm
Abbruch Durchgang
Kinderzimmer 2
Parkett
11.50 qm
Schlafzimmer
Parkett
18.10 qm
Tür auf Dachterrasse
Wohnen
Parkett
23.60 qm
Vorr.
Fliesen
1.50 qm
Kabinett
Laminat
9.83 qm
Türöffnung ausmauern
Beidseitige Schalldaemmung laut BTVO
W1
W2
B
Stb. für Ga
GESCHÄFTSBEREICH z.B.
z.B. WOHNBEREICH