


GRUNDRISS OG TOP 4 ALTE REICHSSTRASSE 9

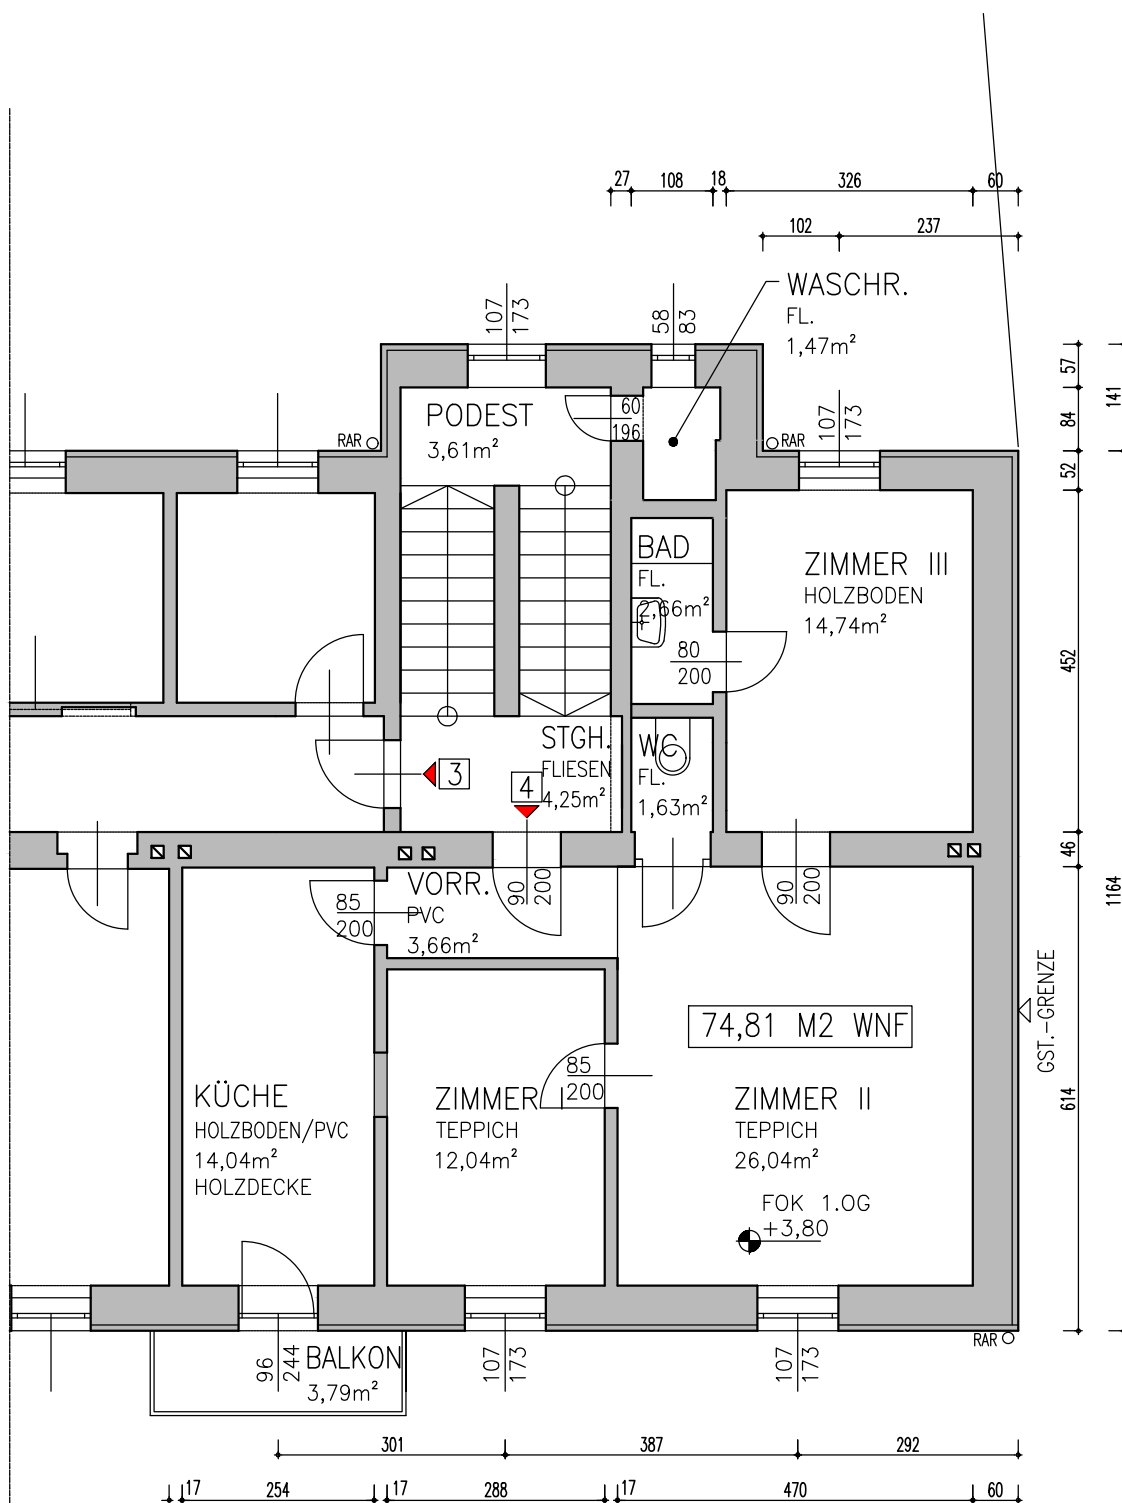

di matthias nolz zt-gmbh

planung | bauaufsicht | projektleitung + steuerung
fn: 398989z | fb-gericht: st. pölten

birkengasse 53 | 3100 st. pölten
m: +43 676 592 1902 | f: +43 2742 40255
e: office@zt-nolz.at

Datum:

2018-01-10