

Exposé 3- Zimmerwohnung in Dornbirn

- 1 E-Schlafzimmer – Parkettboden
- 1 K-Zimmer – Parkettboden
- Diele zum Wohn-/Essbereich – Parkettboden
- Kochbereich – Fliesenboden
- Gang im Eingangsbereich – Fliesenboden
- Badezimmer – Boden Fliesen/Wände teils Fliesen der Rest Weiss gestrichen
- WC Boden Fliesen der Rest Weiss gestrichen
- Küche – Einbauküche mit Kochinsel
- Terrasse/Garten – ein teil mit Betonplatten ausgelegt, der Rest Rasen
- Grosser Kellerabteil mit Stromanschluss
- TG-Platz

Verkaufspreis € 418.000, -- inkl. TG-Platz ohne NK



Nebenkosten:

3,5 % Grunderwerbsteuer


1,1 % Grundbuchs Eintragung

1,2% Vertragserrichtungskosten zzgl. 20% UmsSt und Barauslagen

0,0 % Vermittlung-Honorar Netto – KEIN Vermittlungs-Honorar für den Käufer zu bezahlen

Pro Trading Est. - FL-9486 Schaanwald-Mühlegasse 2

E-Mail: Office@pro-trading.li

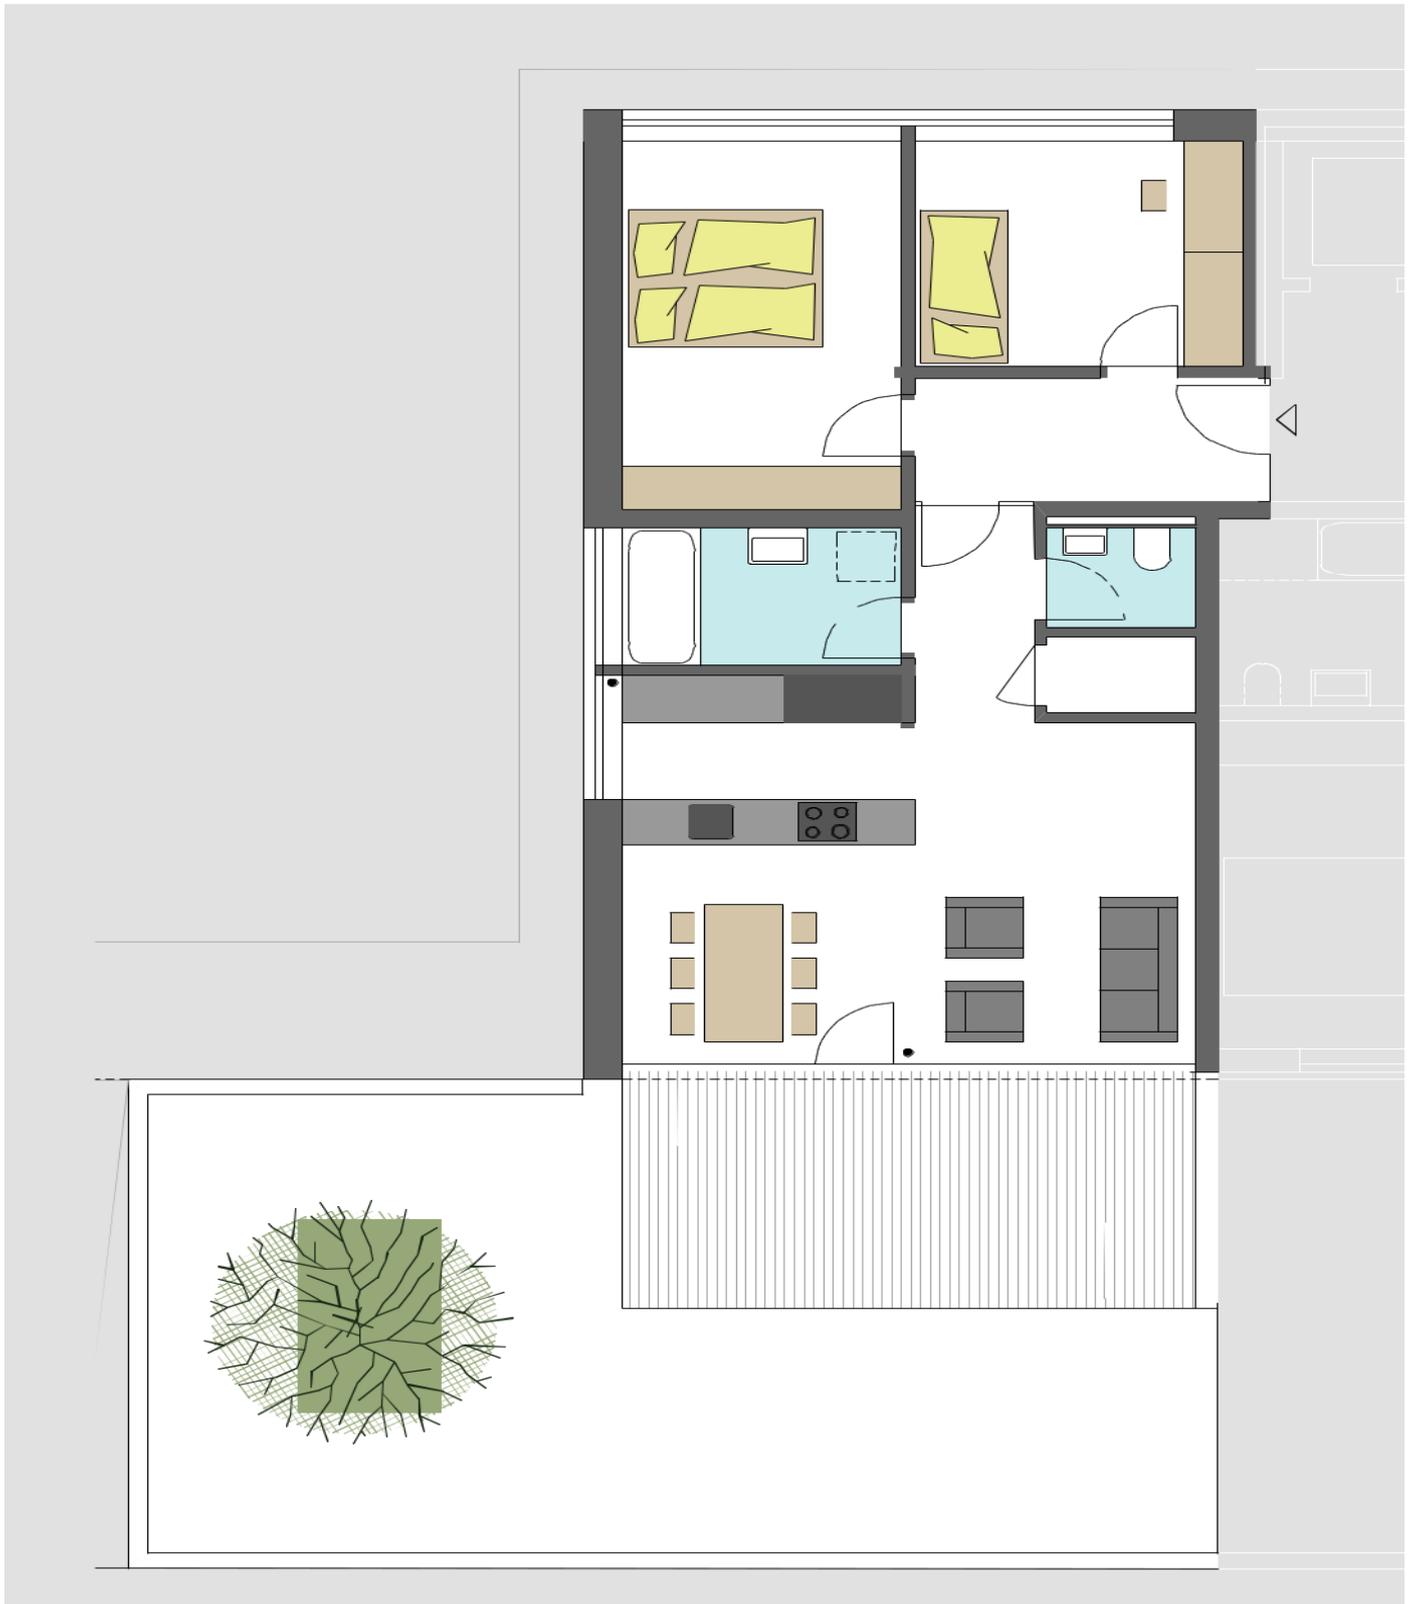


Pro Trading Est. - FL-9486 Schaanwald-Mühlegasse 2

E-Mail: Office@pro-trading.li

Pro Trading Est. - FL-9486 Schaanwald-Mühlegasse 2

E-Mail: Office@pro-trading.li

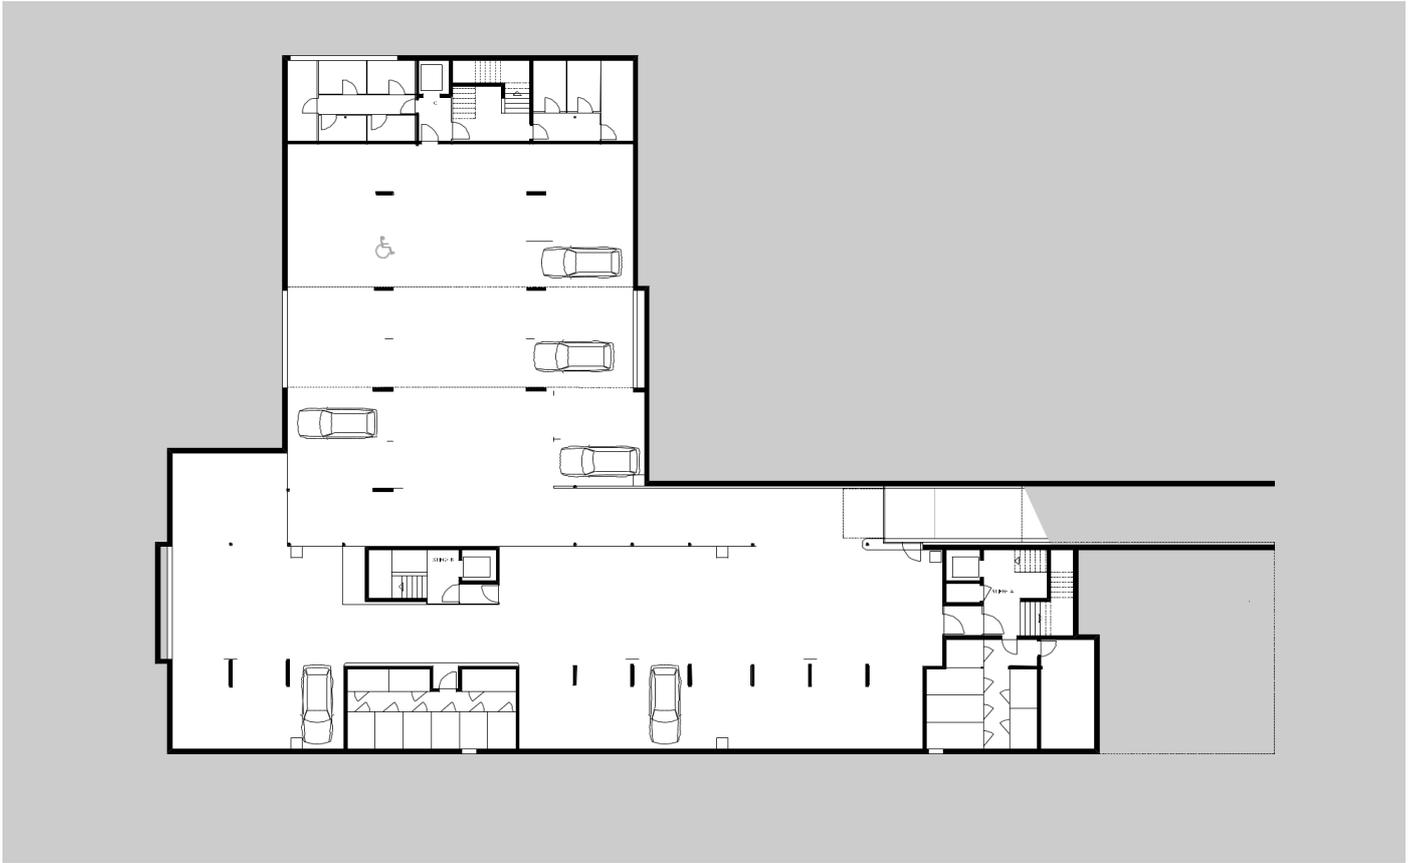

Pro Trading Est. - FL-9486 Schaanwald-Mühlegasse 2

E-Mail: Office@pro-trading.li