
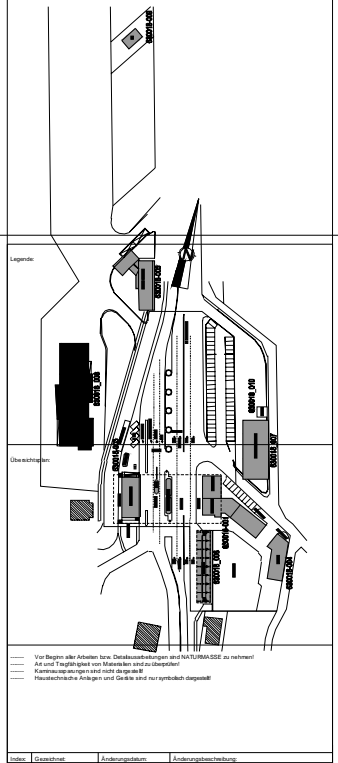


- Nutzung funkt.: NF - Wohnbereich (überdeckt, allseitig umschlossen)
- Nutzung funkt.: NF - Sonstige Nutzungen (überdeckt, allseitig umschlossen)
- Nutzung funkt.: NF - Verkehrs- und Verteilungsbereiche (überdeckt, allseitig umschlossen)
- Nutzung funkt.: NF - Wohnen und Aufenthalt
- Nutzung funkt.: NF - Sonstige Nutzungen
- Nutzung funkt.: NF - Produktion, Hand- und Maschinenarbeit, Experimente (NF - B1800)
- Nutzung funkt.: VF - Verkehrserschließung und -sicherung

15106\_01596\_008\_00\_EG01  
 15106\_01596\_008\_  
 GeschossTrakt  
 861.19m<sup>2</sup>  
 3302.50m<sup>2</sup>

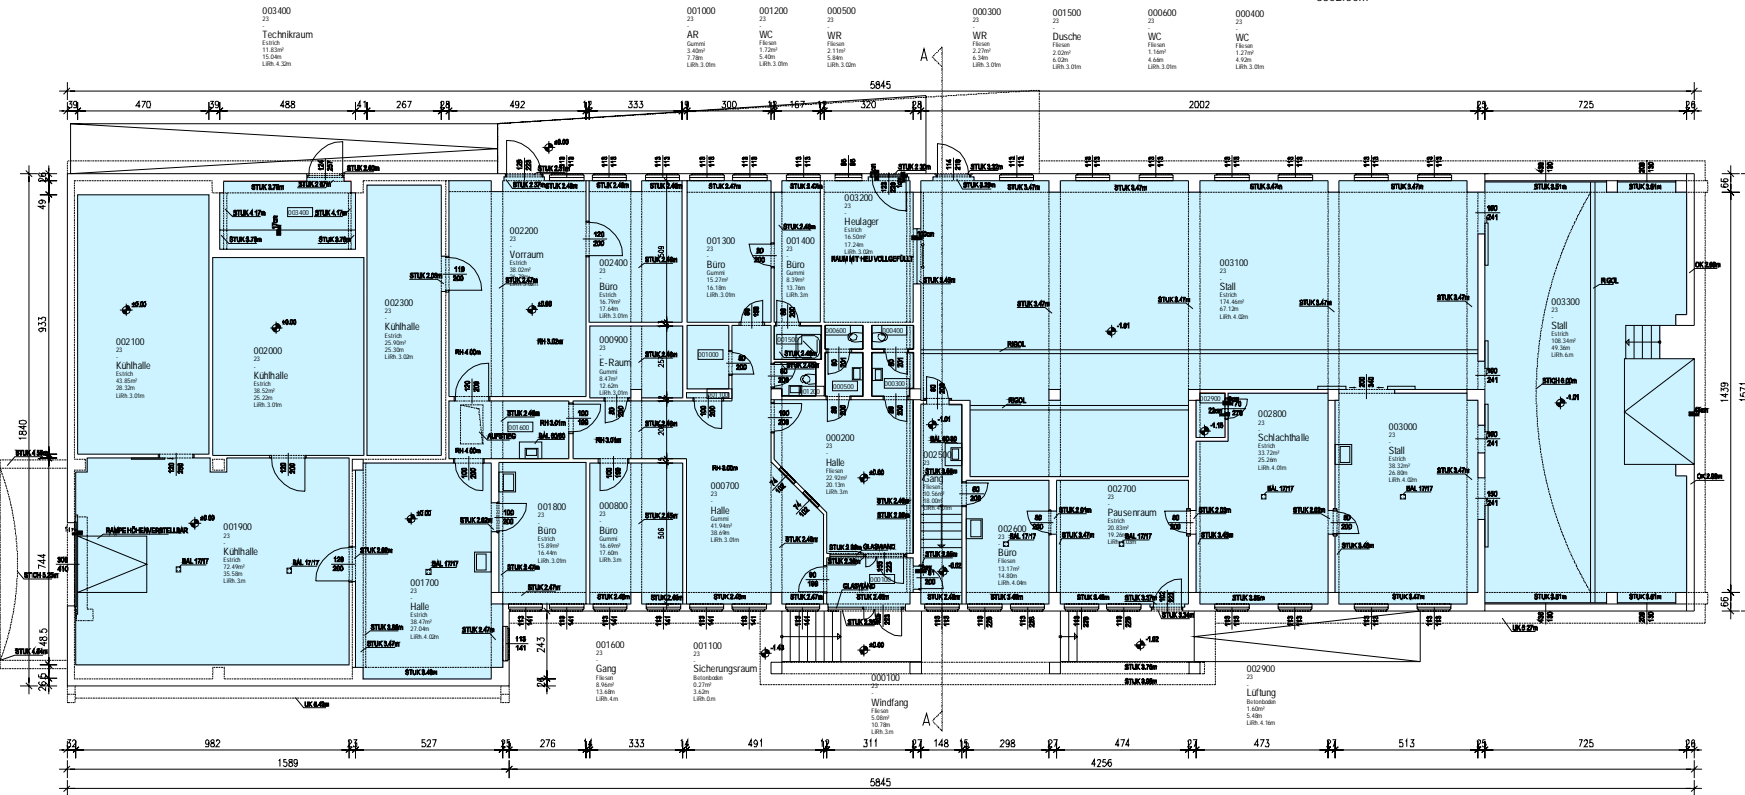

**BIG**

Planer / Maßstab: **RAUMBESTANDSPLAN**

Projekt / Objekt: ohne Masstab  
Zoll 2:165 Drahtstrich, Durl 325

Planenstatus: **Erdgeschoss**

OBJEKTDATEN			
Objektname	Objekt-Nr.	Objekt-Gr.	Objekt-Status
EG01E	15106	008	001





15106\_01596\_008\_008\_001.dwg